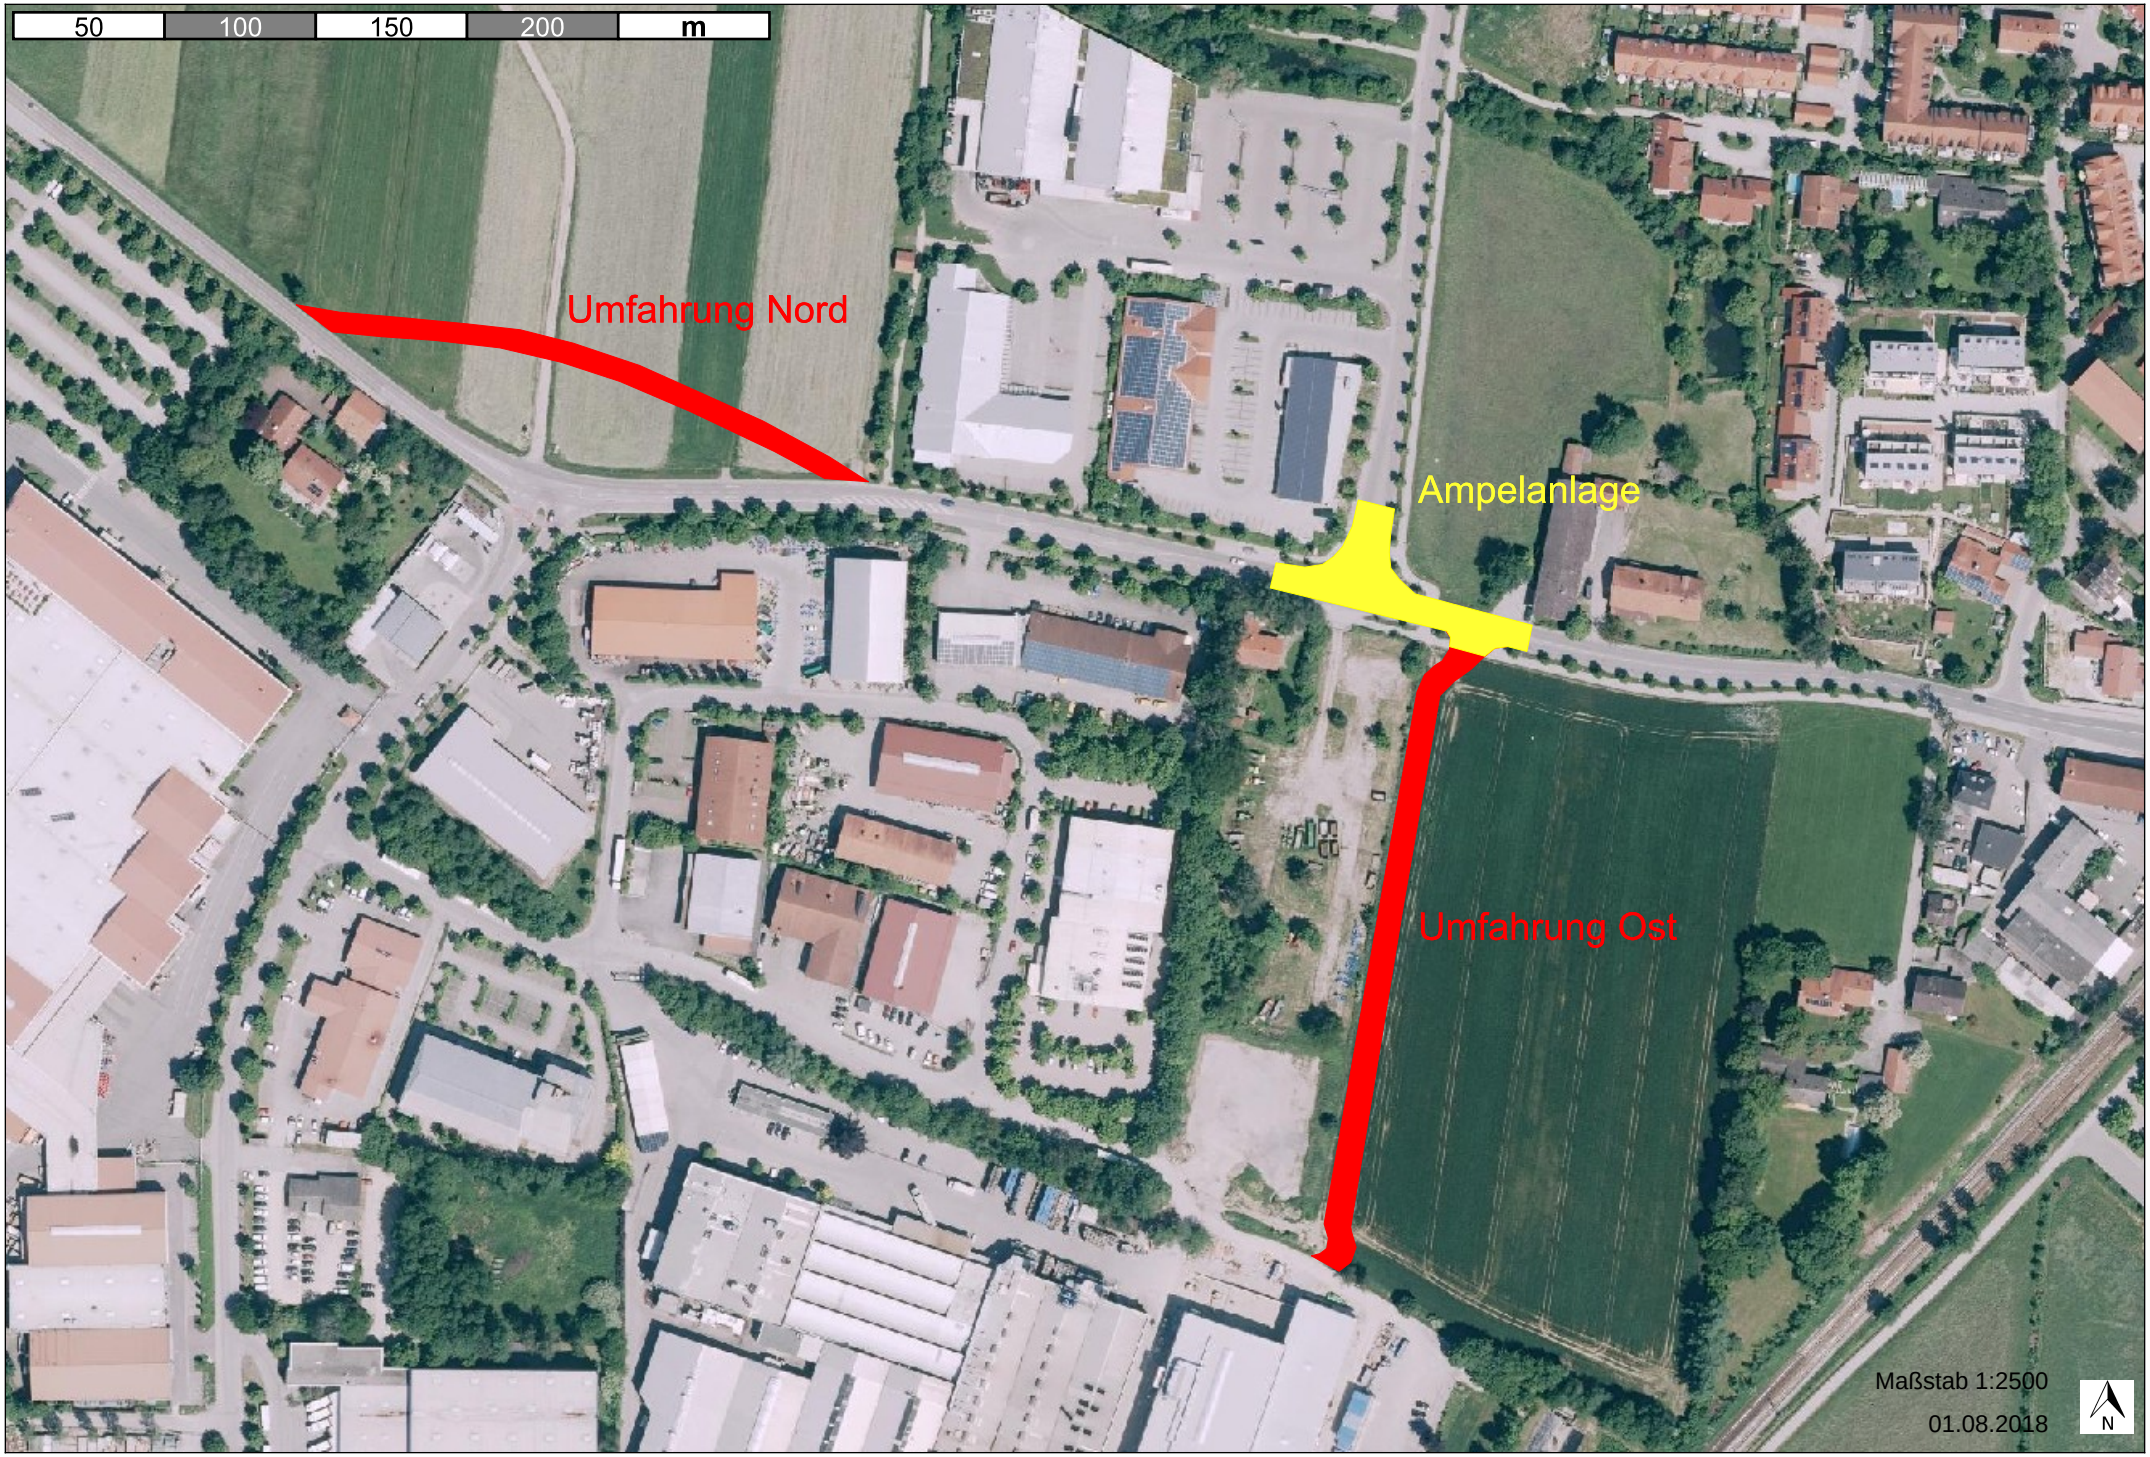
50
100
150
200
m
Umfahrung Nord
Ampelanlage
Umfahrung Ost
Maßstab 1:2500
01.08.2018
N